



ΕΦΗΜΕΡΙΣ ΤΗΣ ΚΥΒΕΡΝΗΣΕΩΣ

ΤΗΣ ΕΛΛΗΝΙΚΗΣ ΔΗΜΟΚΡΑΤΙΑΣ

ΤΕΥΧΟΣ ΤΕΤΑΡΤΟ **Αρ. Φύλλου 89**

31 Ιανουαρίου 2005

ΠΕΡΙΕΧΟΜΕΝΑ

ΑΠΟΦΑΣΕΙΣ

Ανάκληση της 1256/30.5.1980 (ΦΕΚ 363/Δ΄/24.6.1980) απόφασης του Νομάρχη Ανατ. Αττικής "περί κήρυξης ως αναδασωτέας διακατεχόμενης δασικής έκτασης 6,00 στρ. στη θέση Γκούριζα της Κοινότητος Πολυδενδρίου Ν. Αττικής" 1

Ανάκληση της υπ' αριθμ. 3644/22.11.1989 απόφασης κήρυξης έκτασης ως αναδασωτέας τμήματος εμβαδού 664 τ.μ., στη θέση "Λόγγος" δ.δ. Ηλιοκάστρου, του Δήμου Ερμιόνης και τροποποίηση της ανωτέρω απόφασης για έκταση εμβαδού 5.793 τ.μ............... 2

Καθορισμός των ορίων του αιγιαλού - παλαιού αιγιαλού και δημιουργία ζώνης παραλίας στην θέση "Αγ. Δημήτριος", Αργυρού, Δήμου Δυστίων, Ν. Ευβοίας..... 3

ΑΠΟΦΑΣΕΙΣ

Αριθ. 1979 (1)

Ανάκληση της 1256/30.5.1980 (ΦΕΚ 363/Δ΄/24.6.1980) απόφασης του Νομάρχη Ανατ. Αττικής "περί κήρυξης ως αναδασωτέας διακατεχόμενης δασικής έκτασης 6,00 στρ. στη θέση Γκούριζα της Κοινότητος Πολυδενδρίου Ν. Αττικής".

Ο ΓΕΝΙΚΟΣ ΓΡΑΜΜΑΤΕΑΣ ΠΕΡΙΦΕΡΕΙΑΣ ΑΤΤΙΚΗΣ

Έχοντας υπόψη:

1. Τις διατάξεις:

α) Του άρθρου 117 παρ. 3 του Συντάγματος της Ελλάδος.

β) Του Ν.3200/1955 "περί διοικητικής αποκεντρώσεως" όπως αυτές τροποποιήθηκαν μεταγενέστερα.

γ) Του Ν.2503/1997 "Διοίκηση, οργάνωση, στελέχωση της Περιφέρειας κλπ"

δ) Του Ν.998/1979 "Περί προστασίας των Δασών και των Δασικών εν γένει εκτάσεων της Χώρας" και ειδικότερα:

δα) Του άρθρου 41 παρ. 1

δβ) Του άρθρου 38 παρ. 1

2. Τις εξής διαταγές του Υπουργείου Γεωργίας:

α) 160417/1180/9.7.1980,

β) 182447/3049/24.9.1980,

γ) 105211/2960/12.8.2002.

3. Την υπ' αριθμ. 1256/30.5.1980 (ΦΕΚ 363/Δ΄/24.6.1980) απόφαση αναδάσωσης του Νομάρχη Ανατ. Αττικής "περί κήρυξης ως αναδασωτέας διακατεχόμενης δασικής έκτασης 6,00 στρ. στη θέση Γκούριζα της Κοινότητος Πολυδενδρίου Ν. Αττικής".

4. Τα υπ' αριθμ. 265/4.3.2004 και 2738/28.4.2004 έγγραφα του Δασαρχείου Καπανδριτίου με τα οποία ζητείται η ολική ανάκληση της αριθ. 1256/30.5.1980 (ΦΕΚ 363/ 24.6.1980/τ.Δ΄ απόφασης αναδάσωσης του Νομάρχη Ανατ. Αττικής για το λόγο:

α. Εκταση 1.390,25 τ.μ. που ευρίσκεται εντός των ορίων της ως άνω απόφασης αναδάσωσης κρίθηκε με τη 94/19.1.1998 οριστική και αμετάκλητη πράξη χαρακτηρισμού του Δασάρχη Καπανδριτίου ως μη δασική της και θα του άρθρου 3 του Ν.998/1979.

β. Η υπόλοιπη έκταση 4,609 τ.μ. που ευρίσκεται εντός των ορίων της ως άνω απόφασης αναδάσωσης εκ πλάνης περί τα πράγματα περιλήφθηκε στν ανωτέρω απόφαση αναδάσωσης καθόσον ήταν ανέκαθεν βραχώδης έκταση και δεν έγιναν επ' αυτής επεμβάσεις.

5. Το αριθ. 198/11.3.1998 έγγραφο της Δ/νσης Δασών Ανατ. Αττικής με το οποίο βεβαιώνεται ότι η ανωτέρω 94/19.1.1998 πράξη χαρακτηρισμού κατέστη οριαστική και τελεσίδικη.

6. Την αριθ. οικ. 87234/7539/3.9.1997 δ/γή του Υπουργείου Γεωργίας (παρ. 4) σύμφωνα με την οποία "Εκτάσεις που έχουν κριθεί με τη διαδικασία του άρθρου 14 του Ν. 998/1979 ως μη δασικές δεν κηρύσσονται αναδασωτέες. Στις περιπτώσεις που οι εκτάσεις για τις οποίες έχουν εκδοθεί αποφάσεις με τις οποίες κηρύχθηκαν αναδασωτέες λόγω της καταστροφής της βλάστησης από πυρκαϊά, παράνομη εκχέρσωση ή άλλη αιτία κριθούν με τη άρθρου 14 του Ν.998/1979 μη δασικές, ανακαλούνται οι σχετικές αποφάσεις εφόσον ανατρέπεται η αιτιολογική τους βάση (Σ.τ.Ε. 3811/1987 και 3413/1989), αποφασίζουμε:

Ανακαλούμε ολικώς την υπ' αριθμ. 1256/30.5.1980 (ΦΕΚ 363/24.6.1980/τ.Δ΄ απόφαση αναδάσωσης του Νομάρχη Ανατ. Αττικής και ειδικότερα για έκταση 1.390,25 τ.μ που ευρίσκεται εντός των ορίων της ως άνω απόφασης που κρίθηκε οριστικά και αμετάκλητα με την ενδικοφανή διαδικασία του άρθρου 14 του Ν.998/1979 ως μη δασική της παρ. 6α του Ν.998/1979 και επομένως η ως άνω απόφαση απώλεσε την αιτιολογική της βάση ως προς την συγκεκριμένη ανωτέρω έκταση και για την υπόλοιπη έκταση που επίσης ευρίσκεται εντός των ορίων της ως άνω απόφασης και εμβαδού 4,609 τ.μ.που ως εκ πλάνης περί τα πράγματα περιλήφθηκε εντός της αν ωτέρω απόφασης αναδάσωσης.

Η απόφαση αυτή να δημοσιευθεί στην Εφημερίδα της Κυβερνήσεως.

Αγία Παρασκευή, 17 Μαΐου 2004

Ο Γενικός Γραμματέας Περιφέρειας
ΧΑΡΑΛΑΜΠΟΣ ΜΑΝΙΑΤΗΣ

Αριθ. 6040 (2)

Ανάκληση της υπ’ αριθμ. 3644/22.11.1989 απόφασης κήρυξης έκτασης ως αναδασωτέας τμήματος εμβαδού 664 τ.μ., στη θέση "Λόγγος" δ.δ. Ηλιοκάστρου, του Δήμου Ερμιόνης και τροποποίηση της ανωτέρω απόφασης για έκταση εμβαδού 5.793 τ.μ.

Η ΓΕΝΙΚΗ ΓΡΑΜΜΑΤΕΑΣ
ΠΕΡΙΦΕΡΕΙΑΣ ΠΕΛΟΠΟΝΝΗΣΟΥ

Έχοντας υπόψη:

1. Τις διατάξεις του Ν. 3200/1955 "περί διοικητικής αποκέντρωσης, όπως τροποποιήθηκε και συμπληρώθηκε μεταγενέστερα με το Ν.Δ 532/1970.

2. Το Π.Δ υπ’ αριθ. 51/1987 (ΦΕΚ 26/τ.Α΄/6.3.1987) "Καθορισμός της χώρας για το σχεδιασμό, προγραμματισμό και συντονισμό της Περιφερειακής Ανάπτυξης".

3. Τις διατάξεις του Ν. 998/1979 "περί προστασίας των δασών κ.λ.π.".

α) Του αρθρ. 41 παρ. 1, β) Του αρθρ. 38 παρ. 1.

4. Τις διατάξεις του άρθρου 117 παρ. 3 του Συντάγματος.

5. Τις διαταγές του Υπουργείου Γεωργίας.

α) Την αριθμ. 160417/1180/8.7.1980,

β) Την αριθμ. 182447/3049/24.9.1980

γ) Την αριθμ. 87234/7539/3.9.1997 εγκύκλιο διαταγή του Υπουργείου Γεωργίας,

δ) Την αριθμ. Οικ. 105204/2793/31.7.2002 εγκύκλιο διαταγή του Υπουργείου Γεωργίας,

ε) Την αριθμ. 838/02 απόφαση Συμβουλίου της Επικρατείας.

6. Την αριθμ. 158/79 γνωμοδότηση του Νομικού Συμβουλίου του Κράτους.

7. Το Ν. 2503/1997 (ΦΕΚ 107/τ.Α΄\30.5.1997) "Διοίκηση, Οργάνωση, Στελέχωση της Περιφέρειας, Ρύθμιση Θεμάτων για την Τοπική Αυτοδιοίκηση και άλλες διατάξεις".

8. Την αριθ. 5872/29.8.1997 απόφαση Γ.Γ.Π Πελοποννήσου "για τοποθέτηση Προϊσταμένων Δ/νσεων Υπηρεσιών Περιφέρειας Πελοποννήσου και εξουσιοδότηση υπογραφής".

9. Την υπ’ αριθμ. 8324/24.5.2004 απόφαση της Γενικής Γραμματέας Περιφέρειας Πελοποννήσου "Ανάθεση αρμοδιοτήτων και ασκήσεως αυτών κατ’ εντολή μας".

10. Την υπ’ αριθμ. 3644/22.11.1989 απόφαση της Νομάρχη Αργολίδας με την οποία κηρύχθηκε αναδασωτέα έκταση εμβαδού 6.457 στρεμμάτων στη θέση "Λόγγος" δ.δ Ηλιοκάστρου, του Δήμου Ερμιόνης.

11. Την από 26.8.2004 αίτηση του Δήμου Ερμιόνης προς την Δ/νση Δασών Αργολίδας.

12. Την ταυτάριθμη πρόταση της Δ/νσης Δασών Αργολίδας, με την οποία προτείνεται η μερική άρση απόφασης κήρυξης αναδασωτέας έκτασης, αποφασίζουμε:

Ανακαλούμε την υπ’ αριθμ. 3644/22.11.1989 απόφαση κήρυξης ως αναδασωτέας για έκταση εμβαδού 664 τ.μ. στη θέση "Λόγγος", δ.δ. Ηλιοκάστρου του Δήμου Ερμιόνης και τροποποιούμε την ανωτέρω απόφαση, η οποία ισχύει για έκταση εμβαδού 5.793 τ.μ. όπως αυτό απεικονίζεται στο από 17.11.2004 τοπογραφικό διάγραμμα που συνέταξαν η δασοπόνος Μαρία Σφήνα και ο δασολόγος Ανδρέας Πασχαλίδης, κλίμακας 1:1000 και στοιχεία περιμέτρου (Α, Β, Γ, Δ, Ε, Ζ, 1, 2, 3, 4, 5, Η, Θ, Ι, Κ, Λ, Μ, Ν, Α).

Η ως άνω έκταση συνορεύει:

Ανατολικά: Με έκταση μη διεπόμενη από τις διατάξεις της δασικής νομοθεσίας

Βόρεια: Με έκταση διεπόμενη από τις διατάξεις της δασικής νομοθεσίας

Νότια: Με έκταση μη διεπόμενη από τις διατάξεις της δασικής νομοθεσίας

Δυτικά: Με έκταση διεπόμενη από τις διατάξεις της δασικής νομοθεσίας και έκταση μη διεπόμενη από τις διατάξεις της δασικής νομοθεσίας

Η απόφαση αυτή να δημοσιευθεί στην Εφημερίδα της κυβερνήσεως.

Τρίπολη, 30 Δεκεμβρίου 2004

Η Γενική Γραμματέας Περιφέρειας
ΑΓΓΕΛΑ ΑΒΟΥΡΗ

ΕΛΛΗΝΙΚΗ ΔΗΜΟΚΡΑΤΙΑ
ΠΕΡΙΦΕΡΕΙΑ ΠΕΛΟΠΟΝΝΗΣΟΥ
ΓΕΝΙΚΗ ΔΙΕΥΘΥΝΣΗ ΠΕΡΙΦΕΡΕΙΑΣ
ΔΙΕΥΘΥΝΣΗ ΔΑΣΩΝ ΑΡΓΟΛΙΔΑΣ

ΤΟΠΟΓΡΑΦΙΚΟ ΔΙΑΓΡΑΜΜΑ

ΘΕΜΑ: «Ανάκληση της υπ.' αριθμ. 3644/22-11-1989 απόφασης κήρυξης αναδασωτέας τμήματος εμβαδού 664 τ.μ. και τροποποίηση της ανωτέρω απόφασης για έκταση εμβαδού 5.793 τ.μ.»

ΘΕΣΗ: «ΛΟΓΓΟΣ» δ.δ. Ηλιοκάστρου, του Δήμου Ερμιόνης

Ανήκει στην υπ' αριθμ. 6040/30-12-04 απόφαση της Γενικού Γραμματέα Περιφέρειας Πελοποννήσου.

ΚΛΙΜΑΚΑ 1:1000

Ημερομηνία: Ναύπλιο 17/11/2004

ΟΙ ΣΥΝΤΑΚΤΕΣ

Μαρία Σφήνα
Δασοπόνος

Ανδρέας Πασχαλίδης
Δασολόγος

Ημερομηνία: Ναύπλιο 17/11/2004

ΕΘ-ΘΗ
Ο Δ/ΝΤΗΣ ΔΑΣΩΝ

Ευστράτιος Ζωντός
Δασολόγος με βαθμό Α΄

Ημερομηνία: Τρίπολη 30/12/2004

ΕΘ-ΘΗ
Η ΓΕΝ. ΓΡΑΜ. ΠΕΡΙΦ. ΠΕΛ/ΣΟΥ


Αγγέλα Αβούρη

ΑΚΡΙΒΕΣ ΦΩΤΟΑΝΤΙΓΡΑΦΟ
12-1-2005
ΜΑΡΙΑ Δ. ΣΦΗΝΑ
ΔΑΣΟΠΟΝΟΣ




ΕΘΝΙΚΟ ΤΥΠΟΓΡΑΦΕΙΟ
Για τεχνικούς λόγους στο σχεδιάγραμμα έγινε σμίκρυνση κατά ποσοστό 55%

Απόσπασμα Χάρτη Κλίμακα 1:50.000

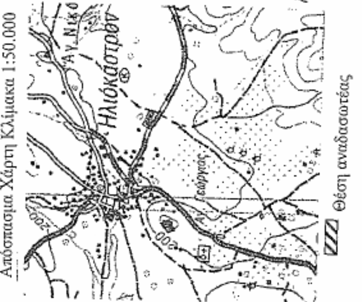

ΣΥΝΤΕΤΑΓΜΕΝΕΣ ΚΟΡΥΦΩΝ
ΕΓΣΑ 87

α/α	Χ	Υ	α/α	Χ	Υ
Α	434746.74	4143810.13	4	434753.28	4143728.90
Β	434761.79	4143803.74	5	434774.25	4143739.04
Γ	434786.97	4143803.87	Η	434770.51	4143731.35
Δ	434786.61	4143786.11	Θ	434751.11	4143710.89
Ε	434809.87	4143774.05	Ι	434737.98	4143707.46
Ζ	434785.39	4143757.46	Κ	434721.71	4143699.66
1	434783.28	4143761.90	Λ	434699.56	4143697.18
2	434759.28	4143754.90	Μ	434705.39	4143728.97
3	434747.28	4143747.90	Ν	434707.13	4143746.21

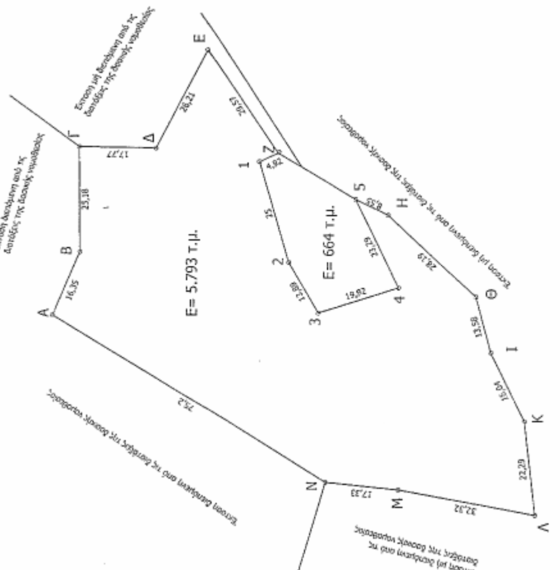

Αριθ. 8267/Φ. αιγ. - παρ. (3)

Καθορισμός των ορίων του αιγιαλού - παλαιού αιγιαλού και δημιουργία ζώνης παραλίας στην θέση "Αγ. Δημήτριος", Αργυρού, Δήμου Δυστίων, Ν. Ευβοίας.

Ο ΓΕΝΙΚΟΣ ΓΡΑΜΜΑΤΕΑΣ
ΠΕΡΙΦΕΡΕΙΑΣ ΣΤΕΡΕΑΣ ΕΛΛΑΔΑΣ

Έχοντας υπόψιν:

1. Τις διατάξεις του Ν. 2971/2001 (ΦΕΚ 285 τ.Α/19.12.2001) "Περί αιγιαλού και παραλίας".

2. Τις διατάξεις του Ν.Δ. 439/1970 "περί συμπληρώσεως των διατάξεων περί αιγιαλού".

3. Τις διατάξεις του Ν. 3200/1955 "περί διοικητικής αποκέντρωσης", όπως τροποποιήθηκαν και ισχύουν σήμερα μετά Ν.Δ. 532/1970, Β.Δ. 704/1970, Β.Δ. 705/1970, Β.Δ. 192/1972, Π.Δ. 71/1984, Π.Δ. 347/1986, Ν. 2026/1992 και Π.Δ. 97/1993.

4. Την διάταξη του άρθρου 46παρ. 21 του Ν. 3220/2004 (ΦΕΚ 15 τ.Α/28.1.2004) δυνάμει της οποίας από 10.4.2004 αρμοδιότητες του Υπουργού Οικονομίας και Οικονομικών οι οποίες ανήκαν ή είχαν μεταβιβασθεί στους Νομάρχες μέχρι την έναρξη λειτουργίας των Νομαρχιακών Αυτοδιοικήσεων και αφορούν θέματα των Υπηρεσιών του Υπουργείου Οικονομίας και Οικονομικών, που εξαιρέθηκαν από την κατάργηση με τις διατάξεις της παραγράφου 2 του άρθρου 39 του Ν.2218/1994, περιέρχονται στον Γενικό Γραμματέα της Περιφέρειας, σε συνδυασμό με την 2434/27.5.2004 απόφαση Γεν. Γραμματέα Περιφέρειας Στερεάς Ελλάδος στην οποία ορίζεται η ΔΔΕ/ΠΣΕ αρμόδια για την επικύρωση των ορίων αιγιαλού και παραλίας.

5. Την από 1.10.2003 έκθεση της κατά το άρθρο 3 του Ν.2971/2001 αρμόδιας Επιτροπής καθορισμού των ορίων αιγιαλού και παραλίας στην θέση "Αγ. Δημήτριος", Αργυρού, Δήμου Δυστίων, Ν. Ευβοίας.

6. Το από 8.9.1995 κτηματολογικό - υψομετρικό διάγραμμα της παραπάνω περιοχής, που συντάχθηκε σε τρεις (3) πινακίδες με κλίμακα 1:500 από τον Τοπογράφο Μηχανικό Μιχάλη Δ. Μάλλιο, το οποίο ελέγχθηκε για την ακρίβεια της αποτύπωσης τις 20.8.2003 από την Ε. Κατσάλη, τοπογράφο Μηχανικό πις Τ.Υ.Δ.Κ. Ν. Ευβοίας και θεωρήθηκε τις 27.8.2003 από τον Αν. Γιαννόπουλο, Προϊστάμενο της Τ.Υ.Δ.Κ. Ν. Ευβοίας, όπως ορίζουν οι διατάξεις του άρθρου 4 παρ. 2 του Ν.2971/2001 και συνοδεύει την έκθεση της προαναφερόμενης επιτροπής.

7. Το αριθμ. Φ.544.5/730/04/Σ.1022/20.6.2004 έγγραφο του Γενικού Επιτελείου Ναυτικού, το οποίο συμφωνεί με τα καθορισθέντα από την Επιτροπή όρια με την επισήμανση ότι επί του αιγιαλού έχει λάβει χώρα η εκτέλεση έργων χωρίς προηγούμενη σύμφωνη γνωμοδόπιση του ΓΕΝ

8. Το αριθμ. Φ121/2247/22.12.2004 έγγραφο της Κτηματικής Υπηρεσίας Ν. Ευβοίας, αποφασίζει:

Επικυρώνει την από 1.10.2003 έκθεση της κατά το άρθρο 3 του Ν.2971/2001 αρμόδιας Επιτροπής καθορισμού των ορίων αιγιαλού και παραλίας στην θέση "Αγ. Δημήτριος" Αργυρού, Δήμου Δυστίων, Ν. Ευβοίας και το από 8.9.1995 κτηματολογικό - υψομετρικό διάγραμμα της παραπάνω περιοχής, που συντάχθηκε σε τρεις (3) πινακίδες με κλίμακα 1:500 από τον Τοπογράφο Μηχανικό Μιχάλη Δ. Μάλλιο, το οποίο ελέγχθηκε για την ακρίβεια της αποτύπωσης τις 20.8.2003 από την Ε. Κατσάλη, τοπογράφο Μηχανικό της Τ.Υ.Δ.Κ. Ν. Ευβοίας και θεωρήθηκε τις 27.8.2003 από τον Αν. Γιαννόπουλο, Προϊστάμενο της Τ.Υ.Δ.Κ. Ν. Ευβοίας, όπως ορίζουν οι διατάξεις του άρθρου 4 παρ.2 του Ν.2971/2001.

Στο παραπάνω τοπογραφικό διάγραμμα καθορίστηκε η οριογραμμή του αιγιαλού με κόκκινη συνεχή πολυγωνική γραμμή, με στοιχεία 1, 2, ... 38, 39 της οποίας οι κορυφές εξασφαλίζονται με τις συντεταγμένες τους στο Κρατικό Τριγωνομετρικό Δίκτυο.

Η οριογραμμή της παραλίας καθορίσθηκε για την εξυπηρέτηση των σκοπών του άρθρου 1 παρ. 2 του Ν.2971/2001 με κίτρινη συνεχή πολυγωνική γραμμή, με στοιχεία Γ, 2΄ ... 38΄, 39΄ της οποίας οι κορυφές εξασφαλίζονται με τις συντεταγμένες τους στο Κρατικό Τριγωνομετρικό Δίκτυο.

Καθορίστηκε παλαιός αιγιαλός με μπλε συνεχή πολυγωνική γραμμή, με στοιχεία 1΄΄, 2΄΄, 3΄΄, 4΄΄ της οποίας οι κορυφές εξασφαλίζονται με τις συντεταγμένες τους στο Κρατικό Τριγωνομετρικό Δίκτυο.

Δεν εξαιρούνται τα κτίσματα - κατασκευές που βρίσκονται στην ζώνη παραλίας.

Η απόφαση αυτή μαζί με την έκθεση της Επιτροπής και το τοπογραφικό διάγραμμα να δημοσιευθούν στην Εφημερίδα της Κυβερνήσεως.

Λαμία, 17 Ιανουαρίου 2005

Ο Γενικός Γραμματέας Περιφέρειας
ΚΩΝΣΤΑΝΤΙΝΟΣ ΕΞΑΡΧΟΣ

ΕΚΘΕΣΗ
ΕΠΙΤΡΟΠΗΣ ΚΑΘΟΡΙΣΜΟΥ ΟΡΙΩΝ ΑΙΓΙΑΛΟΥ ΠΑΡΑΛΙΑΣ

Για τον καθορισμό το πρώτον των ορίων αιγιαλού-παραλίας παλαιού αιγιαλού στη θέση "Άγ. Δημήτριος", Αργυρού, Δήμου Δυστίων, Ν. Ευβοίας.

Στον Αγ. Δημήτριο, σήμερα 1.10.2003, ημέρα Τετάρτη, οι υπογραφόμενοι:

1) Αθηνά Μπούρικα, τοπ/φος μηχ/κός ΠΕ/Α, Προϊσταμένη Κτηματικής Υπηρεσίας Ν. Ευβοίας, σαν Πρόεδρος.

2) Δημήτρης Προκάκης, τοπ/φος μηχ/κός ΠΕ/Δ, υπάλληλος Κτηματικής Υπηρεσίας Ν. Ευβοίας, σαν μέλος.

3) Κων/νος Δεμερτζής, πλωτάρχης Δ.Σ., Λιμενάρχης Υ/Λ.Χ Αλιβερίου, σαν μέλος,

4) Χαράλαμπος Σκούντζος, τοπ/φος μηχ/κός ΠΕ/Α, αναπλ/της Δ/ντή Χ.Ο.Π., Νομ/κής Αυτ/σης Εύβοιας, σαν μέλος, (κωλυομένου του τακτικού μέλους)

5) (Ο Δ/ντής ΠΕ.ΧΩ. Στ. Ελλάδας, που αποτελεί το 5° μέλος δεν προσήλθε) που αποτελούμε την Επιτροπή καθορισμού ορίων αιγιαλού-παραλίας, η σύνθεση της οποίας καθορίστηκε βάσει των διατάξεων του άρθρου 3 του Ν.2971/2001 "περί αιγιαλού-παραλίας και άλλες διατάξεις" και με την αριθμ. 1237/9.5.2002 Απόφαση του Προϊσταμένου της Οικονομικής Επιθεώρησης Στερεάς Ελλάδας του Υπουργείου Οικονομικών, που συγκλήθηκε με την αριθμ. Φ121/οικ.1765/29.9.2003 πρόσκληση του Προέδρου της, μεταβήκαμε επί τόπου στην περιοχή που προαναφέραμε την 1.10.2003

Αφού λάβαμε υπόψη

1. Το υπ' αριθμ. 1754/27.8.2003 έγγραφο ΤΥΔΚ Ν. Ευβοίας, με το οποίο διαβιβάζονται θεωρημένα διαγράμματα και ζητείται ο καθορισμός των ορίων αιγιαλού-παραλίας στην πιο πάνω περιοχή, με ενδιαφερόμενο το Δήμο Δυστίων.

2. Τα από 8.9.1995 τοπογραφικά διαγράμματα του τοπογράφου μηχανικού Μιχάλη Δ. Μάλλιου, με κλίμακα 1:500, σε τρείς (3) πινακίδες, που ελέγχθηκαν για την ακρίβεια της αποτύπωσης στις 20.8.2003 από την Ε. Κατσάλη, τοπ. Μηχανικό της Τ.Υ.Δ.Κ. και θεωρήθηκαν στις 27.8.2003 από τον Αν. Γιαννόπουλο πολ. Μηχανικό ΠΕ, Προϊστάμενο της Τ.Υ.Δ.Κ. Ν. Ευβοίας, όπως ορίζουν οι διατάξεις του άρθρου 4 παρ. 2 του Ν. 2971/2001

3. Τις διατάξεις του Ν. 2971/2001 (ΦΕΚ 285 τ.Α΄/ 19.12. 2001) "περί αιγιαλού-παραλίας"

4. Την υπ' αριθμ. 1093897/9944/Β0010/19.10.1999 (ΦΕΚ 807 τ.Δ' /15.11.1999) απόφαση Υπ. Οικονομικών, με την οποία επικυρώθηκαν τα όρια αιγιαλού-παραλίας-παλ. αιγιαλού σε όμορη προς Ανατολάς περιοχή της εξεταζόμενης καθώς και το διάγραμμα που τη συνοδεύει, βάσει του οποίου έγινε η απαιτούμενη συναρμογή των κορυφών αιγιαλού-παραλίας.

5. Την από επιτόπιο μετάβαση σχηματισθείσα αντίληψη για το πλάτος της βρεχόμενης ζώνης της ξηράς και άλλα συναφή στοιχεία που προβλέπονται από το άρθρο 9 του Ν.2971/2001 και ειδικότερα:

α) τη γεωμορφολογία του εδάφους:

Ι) το γεγονός ότι η ακτή είναι μικρού εύρους, έως 3μ., αμμοχαλικώδους σύστασης, που έχει προκύψει από την αποσάθρωση των μητρικών πετρωμάτων, ενώ είναι διαμορφωμένη με την κατασκευή μικρών έργων.

ΙΙ) της ακτής συνέχονται εκτάσεις πεδινές, με έδαφος γαιώδες, με ως επί το πλείστον ομαλές κλίσεις, με πυκνή δόμηση και χρήση κυρίως οικιστική, αφού το μεγαλύτερο τμήμα είναι στο συνεκτικό όριο του οικισμού Αγ. Δημητρίου, Αργυρού αλλά και γεωργική χρήση (ελαιώνες).

ΙΙΙ) το φυσικό όριο βλάστησης συνίσταται από χαμηλή ποώδη φυσική βλάστηση.

β) το γεγονός ότι στην περιοχή δεν εντοπίστηκαν παράκτιοι φυσικοί πόροι.

γ) ότι η περιοχή έχει ανατολικό προσανατολισμό και είναι εκτεθειμένη σε Ν.Α. ανέμους, πλην όμως είναι προστατευμένη λόγω του ότι βρίσκεται στον κλειστό όρμο Αλμυροποτάμου.

δ) τη μορφολογία του πυθμένα, που η σύστασή του είναι κυρίως αμμώδης με ήπιες κλίσεις και μικρά βάθη, όπου η θραύση του κύματος και η εκτόνωση της ενέργειας του γίνεται σε απόσταση από την ακτογραμμή, με αποτέλεσμα η επίδραση του κύματος στην ακτή να αναμένεται μικρή.

ε) ότι πρόκειται για ακτή με μικρό ανάπτυγμα πελάγους και ως εκ τούτου μικρή ένταση κυματικού πεδίου

στ) το γεγονός ότι η περιοχή είναι διαμορφωμένη με την κατασκευή μικρών λιμενικών έργων και τοιχείων αντιστήριξης του υφιστάμενου παραλιακού δρόμου, με αποτέλεσμα να έχει αλλοιωθεί η ακτογραμμή στο σημείο όπου και ο λιμένας και να απαιτείται και χάραξη οριογραμμής παλαιού αιγιαλού. Τα έργα υφίστανται μη νόμιμα.

ζ) τη μη ύπαρξη εγκεκριμένων χωροταξικών κατευθύνσεων και χρήσεων γης που επηρεάζουν την παράκτια ζώνη.

η) τη μη ύπαρξη καταγεγραμμένων δημοσίων κτημάτων σε άμεση γειτνίαση με την παράκτια εξεταζόμενη ζώνη.

θ) το ότι δεν υφίσταται κτηματολόγιο.

ι) τη μη ύπαρξη ευπαθών οικοσυστημάτων και προστατευόμενων περιοχών.

6. Για τον καθορισμό της οριογραμμής παραλίας η Επιτροπή αφού έλαβε υπόψη τις διατάξεις των άρθρων 1 (παρ.2), 2 (παρ. 3) και 7 (παρ. 1 και 5) του Ν.2971/2001 και συνεκτιμώντας τα δεδομένα, ότι δηλαδή πρόκειται για υπό ανάπτυξη τουριστική περιοχή εντός οριοθετημένου οικισμού, με παραλιακό δρόμο μικρού πλάτους στο μεγαλύτερο τμήμα της, που είναι επισκέψιμη κατά τους θερινούς μήνες από πολλούς παραθεριστές, προτείνει τη δημιουργία ζώνης παραλίας πλάτους 10μ., που θεωρείται απαραίτητη για την επικοινωνία ξηράς και θάλασσας, κυρίως στο τμήμα που δεν υφίσταται δρόμος καθώς και για την εξυπηρέτηση κοινωφελών σκοπών για την εκτέλεση έργων υποδομής και ανάπλασης.

Ύστερα από τα παραπάνω η Επιτροπή, αποφασίζει:

1) Καθορίζει επί του παραπάνω τοπογραφικού διαγράμματος:

α. Την οριογραμμή του αιγιαλού με κόκκινη συνεχή πολυγωνική γραμμή 1, 2 ... 38, 39, της οποίας οι κορυφές εξασφαλίζονται με συντεταγμένες από το κρατικό τριγωνομετρικό δίκτυο.


β. Την οριογραμμή της παραλίας με κίτρινη συνεχή πολυγωνική γραμμή 1΄, 2΄, ... 38΄, 39΄της οποίας οι κορυφές εξασφαλίζονται με συντεταγμένες από το κρατικό τριγωνομετρικό δίκτυο. Η οριογραμμή παραλίας καθορίζεται κατά τρόπο που να απέχει παντού σταθερή απόσταση δέκα (10) μέτρων από την οριογραμμή του αιγιαλού, για να εξυπηρετηθούν οι σκοποί της παρ. 2 του άρθρου 1 της παρ. 3 του άρθρου 2 και της παρ. 1 του άρθρου 7 του Ν. 2971/2001.

2) Αποφαίνεται ότι υπάρχει παλαιός αιγιαλός και καθορίζει αυτόν με μπλε συνεχή πολυγωνική γραμμή 1΄΄, 2΄΄, 3΄΄, 4΄΄, της οποίας οι κορυφές εξασφαλίζονται με συντεταγμένες από το κρατικό τριγωνομετρικό δίκτυο.

3) Δεν εξαιρούνται τα κτίσματα-κατασκευές που βρίσκονται στη ζώνη παραλίας.


Η Επιτροπή

ΑΘΗΝΑ ΜΠΟΥΡΙΚΑ
ΔΗΜΗΤΡΗΣ ΠΡΟΚΑΚΗΣ
ΚΩΝ/ΝΟΣ ΔΕΜΕΡΤΖΗΣ
Χ. ΣΚΟΥΝΤΖΟΣ

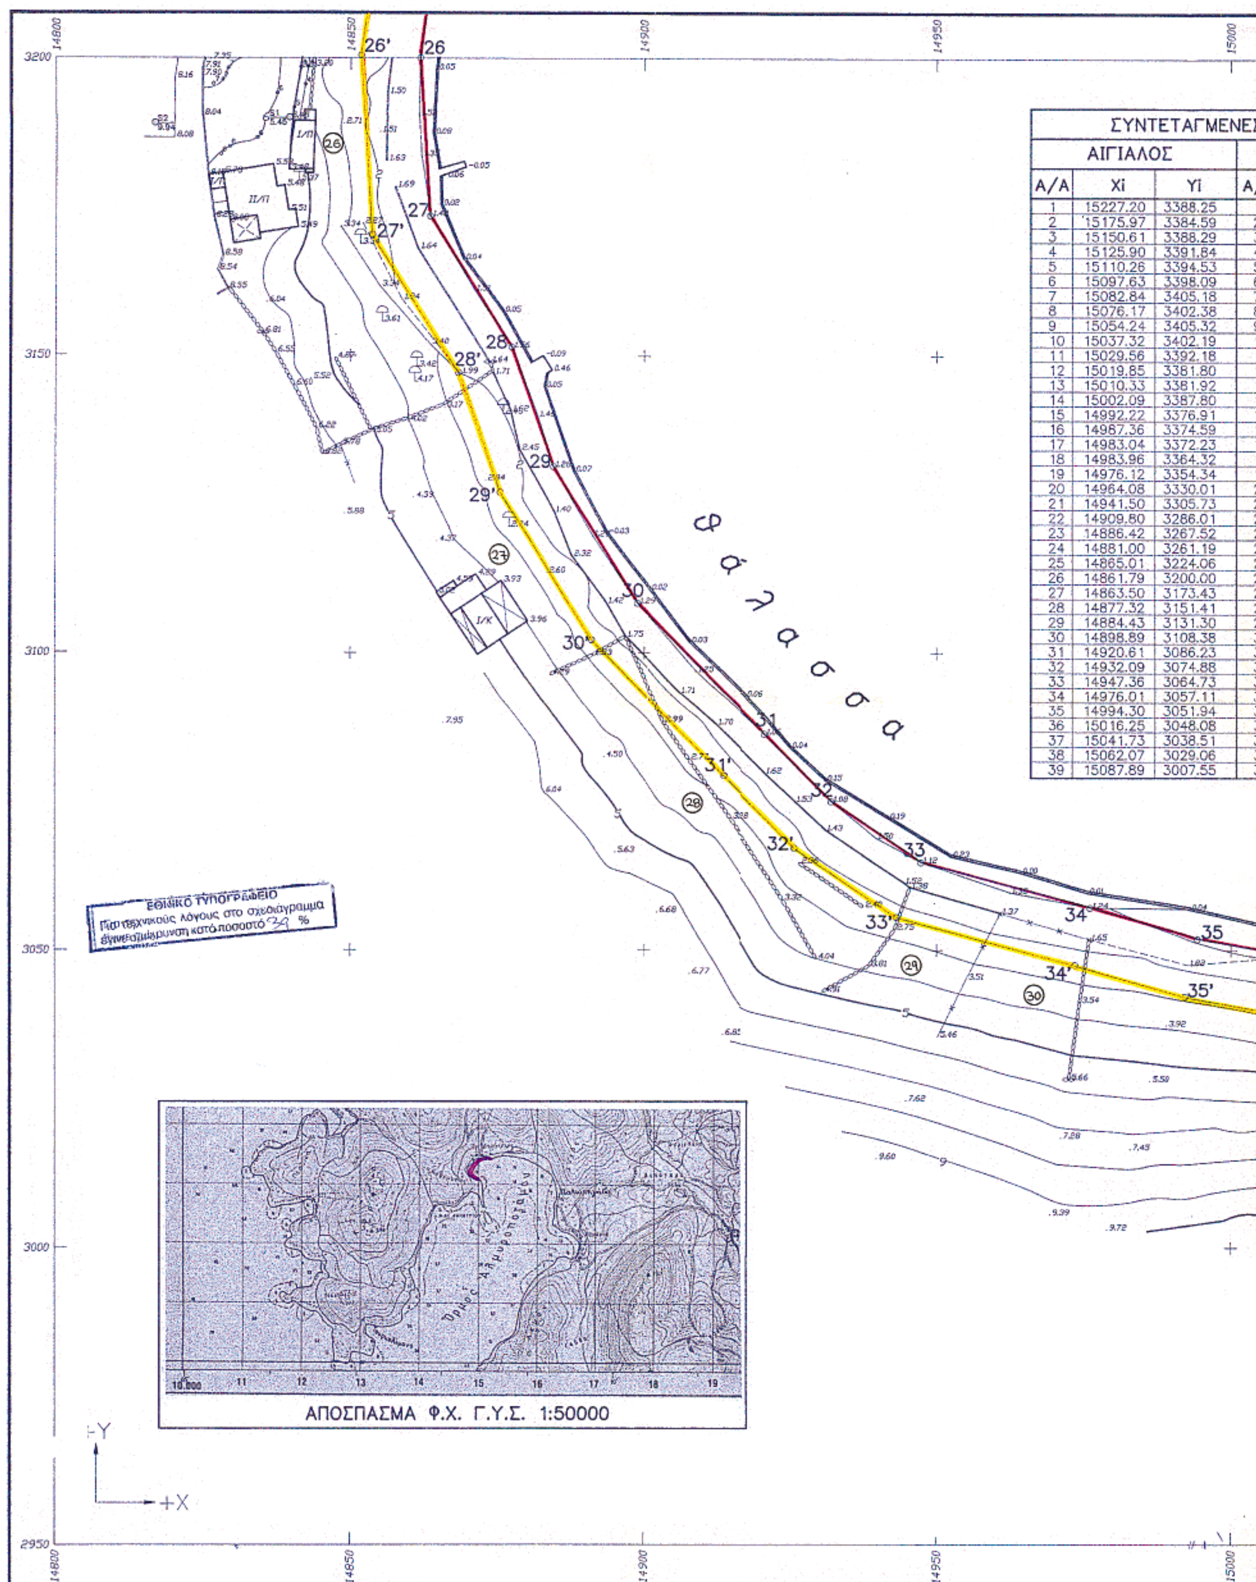

ΣΥΝΤΕΤΑΓΜΕΝΕΣ

ΑΙΓΙΑΛΟΣ		
Α/Α	Xi	Yi
1	15227.20	3388.25
2	15175.97	3384.59
3	15150.61	3388.29
4	15125.90	3391.84
5	15110.26	3394.53
6	15097.63	3398.09
7	15082.84	3405.18
8	15076.17	3402.38
9	15054.24	3405.32
10	15037.32	3402.19
11	15029.56	3392.18
12	15019.85	3381.80
13	15010.33	3381.92
14	15002.09	3387.80
15	14992.22	3376.91
16	14987.36	3374.59
17	14983.04	3372.23
18	14983.96	3364.32
19	14976.12	3354.34
20	14964.08	3330.01
21	14941.50	3305.73
22	14909.80	3286.01
23	14886.42	3267.52
24	14881.00	3261.19
25	14865.01	3224.06
26	14861.79	3200.00
27	14863.50	3173.43
28	14877.32	3151.41
29	14884.43	3131.30
30	14898.89	3108.38
31	14920.61	3086.23
32	14932.09	3074.88
33	14947.36	3064.73
34	14976.01	3057.11
35	14994.30	3051.94
36	15016.25	3048.08
37	15041.73	3038.51
38	15062.07	3029.06
39	15087.89	3007.55

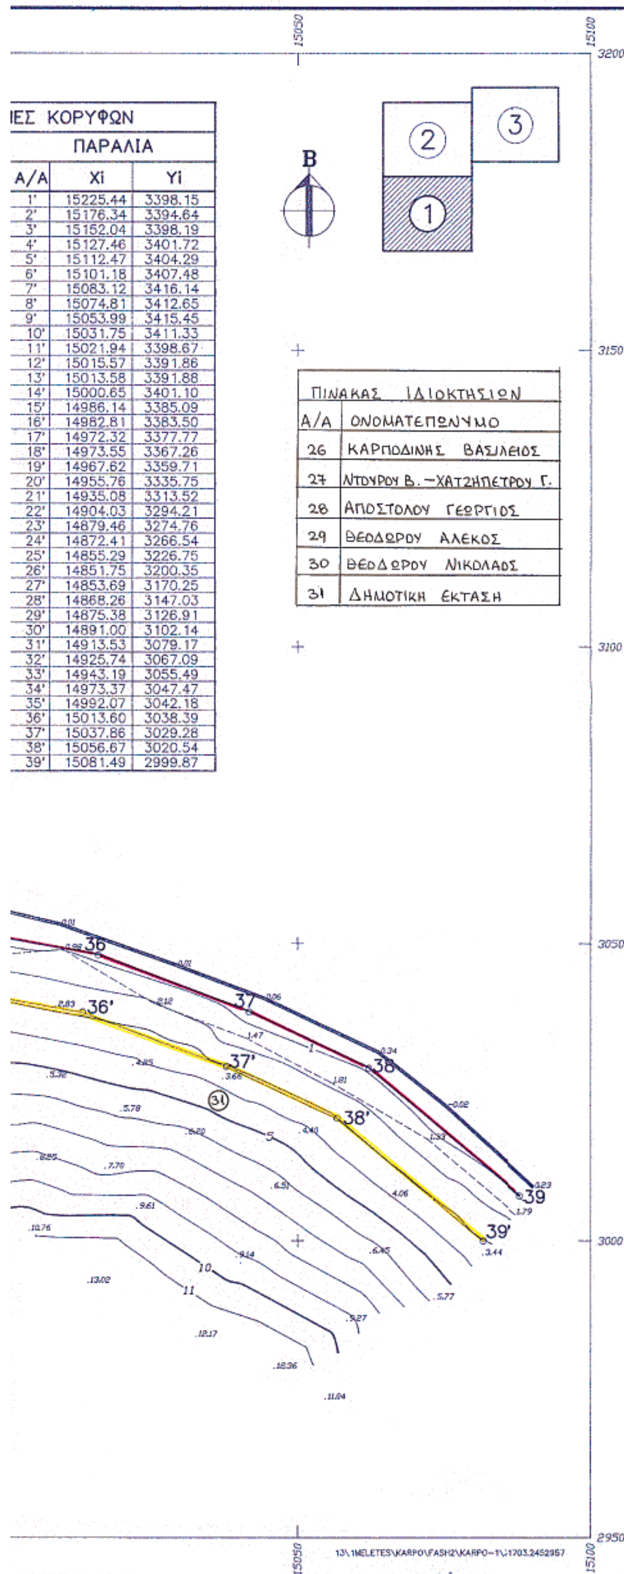

...ΙΕΣ ΚΟΡΥΦΩΝ		
ΠΑΡΑΛΙΑ		
Α/Α	Xi	Yi
1'	15225.44	3398.15
2'	15176.34	3394.64
3'	15152.04	3398.19
4'	15127.46	3401.72
5'	15112.47	3404.29
6'	15101.18	3407.48
7'	15083.12	3416.14
8'	15074.81	3412.65
9'	15053.99	3415.45
10'	15031.75	3411.33
11'	15021.94	3398.67
12'	15015.57	3391.86
13'	15013.58	3391.88
14'	15000.65	3401.10
15'	14986.14	3385.09
16'	14982.81	3383.50
17'	14972.32	3377.77
18'	14973.55	3367.26
19'	14967.62	3359.71
20'	14955.76	3335.75
21'	14935.08	3313.52
22'	14904.03	3294.21
23'	14879.46	3274.76
24'	14872.41	3266.54
25'	14855.29	3226.75
26'	14851.75	3200.35
27'	14853.69	3170.25
28'	14868.26	3147.03
29'	14875.38	3126.91
30'	14891.00	3102.14
31'	14913.53	3079.17
32'	14925.74	3067.09
33'	14943.19	3055.49
34'	14973.37	3047.47
35'	14992.07	3042.18
36'	15013.60	3038.39
37'	15037.86	3029.28
38'	15056.67	3020.54
39'	15081.49	2999.87

ΠΙΝΑΚΑΣ ΙΔΙΟΚΤΗΣΙΩΝ	
Α/Α	ΟΝΟΜΑΤΕΠΩΝΥΜΟ
26	ΚΑΡΠΟΔΙΝΗΣ ΒΑΣΙΛΕΙΟΣ
27	ΝΤΟΥΡΟΥ Β. – ΧΑΤΖΗΠΕΤΡΟΥ Γ.
28	ΑΠΟΣΤΟΛΟΥ ΓΕΩΡΓΙΟΣ
29	ΘΕΟΔΩΡΟΥ ΑΛΕΚΟΣ
30	ΘΕΟΔΩΡΟΥ ΝΙΚΟΛΑΟΣ
31	ΔΗΜΟΤΙΚΗ ΕΚΤΑΣΗ

ΥΠΟΜΝΗΜΑ ΕΠΙΤΡΟΠΗΣ

1. Το παρόν τοπογραφικό διάγραμμα συνοδεύει την απο ....01/10/2003...... έκθεση επιτροπής καθορισμού των ορίων του αιγιαλού και της παραλίας.
2. 1,2,3, . . . ,37,38,39 ________ (κόκκινη) οριογραμμή αιγιαλού
   1',2',3', . . . ,37',38',39' ________ (κίτρινη) οριογραμμή παραλίας
   1'',2'',3'',4'' ________ (μπλέ) οριογραμμή παλαιού αιγιαλού
3. Για τον καθορισμό των οριογραμμών Δέν ελήφθησαν υπόψη κτίσματα.
4. Οι κορυφές των οριογραμμών εξασφαλίζονται με συντ/νες του Κρατικού Τριγωνομετρικού Δικτύου.
5. Καθορίζεται ζώνη παραλίας πλάτους 10 (Δέκα) μέτρων για να εξυπηρετηθούν οι σκοποί της παρ. 2 του άρθρου 1 και της παρ. 3 του αρθρου 2 του Ν.2971/01.
6. Η επιτροπή .... διεπίστωσε οτι υφίσταται παλαιός αιγιαλός.

Η ΕΠΙΤΡΟΠΗ

1. ΑΘΗΝΑ ΜΠΟΥΡΙΚΑ ΤΟΠΟΓΡΑΦΟΣ ΜΗΧΑΝΙΚΟΣ ΠΕΙΑ
2. ΔΗΜΗΤΡΗΣ ΠΡΟΚΑΚΗΣ ΤΟΠ/ΦΟΣ ΜΗΧ/ΚΟΣ ΠΕΙΔ
3. ΔΕΜΕΡΤΖΗΣ Κων/νος Πλωτάρχης Λ.Σ
4. Χ. Σιουντζος – Πολ. Μηχ. ΠΕ/Α
5.

ΤΟΠΟΓΡΑΦΙΚΟ ΔΙΑΓΡΑΜΜΑ
ΚΑΘΟΡΙΣΜΟΥ ΟΡΙΩΝ ΑΙΓΙΑΛΟΥ – ΠΑΡΑΛΙΑΣ

ΠΕΡΙΟΧΗ : ΑΓΙΟΣ ΔΗΜΗΤΡΙΟΣ

ΚΟΙΝΟΤΗΤΑ : ΑΡΓΥΡΟΥ

ΕΝΔΙΑΦΕΡΟΜΕΝΟΙ : ΚΟΙΝΟΤΗΤΑ ΑΡΓΥΡΟΥ
ΚΑΡΠΟΔΙΝΗΣ ΒΑΣΙΛΕΙΟΣ – ΣΟΦΙΑΝΟΣ ΠΑΠΑΣΤΑΥΡΟΥ

ΕΠΑΡΧΙΑ : ΚΑΡΥΣΤΙΑΣ

ΑΡΜΟΔΙΑ ΔΟΥ : ΚΥΜΗΣ

ΝΟΜΑΡΧΙΑΚΗ ΑΥΤΟΔΙΟΙΚΗΣΗ : ΕΥΒΟΙΑΣ

ΚΛΙΜΑΚΑ: 1:500 ΙΣΟΔΙΑΣΤΑΣΗ :1μ

ΤΡΙΓΩΝΟΜΕΤΡΙΚΗ ΕΞΑΡΤΗΣΗ : ΚΡΑΤΙΚΟ ΔΙΚΤΥΟ

ΥΨΟΜΕΤΡΙΚΗ ΑΦΕΤΗΡΙΑ : μ.σ.θ.

Κ.Φ.Χ 1:50000 : φο=0.15 λο=38.15

ΜΕΘΟΔΟΣ ΑΠΟΤΥΠΩΣΗΣ : Ταχυμετρική με χρήση E.D.M.

ΧΡΟΝΟΛΟΓΙΑ ΑΠΟΤΥΠΩΣΗΣ : 8–9/1995

ΥΠΟΜΝΗΜΑ

συρματόπλεγμα
ξηρολιθιά
στύλος ΔΕΗ
στύλος ΟΤΕ
ελιά
στύλος φωτισμού
αμμώδης ακτή
χαλικώδης ακτή


ΕΛΕΓΧΘΗΚΕ
Χαλκίδα 20/08/03


ΘΕΩΡΗΘΗΚΕ
Χαλκίδα 27/08/03
Ο ΠΡΟΪΣΤΑΜΕΝΟΣ Τ.Υ.Δ.Κ.

ο Μηχανικός

ΜΙΧΑΛΗΣ Δ. ΜΑΛΛΙΟΣ
ΤΟΠΟΓΡΑΦΟΣ ΜΗΧΑΝΙΚΟΣ Ε.Μ.Π.
ΜΕΛΟΣ Τ.Ε.Ε. ΑΡΙΘΜΟΣ ΜΗΤΡΩΟΥ 29497
ΤΑΞΙΑΡΧΕΩΝ 43 - ΑΛΙΒΕΡΙ ΤΗΛ. 22230-24124
ΑΦΜ: 025833882 - ΔΟΥ: ΚΥΜΗΣ

Μιχάλης Δ. Μάλλιος Τοπογράφος Μηχανικός Ε.Μ.Π.	Αλιβέρι τηλ. 0223–24124	13\KARPO–1\31703.2452957

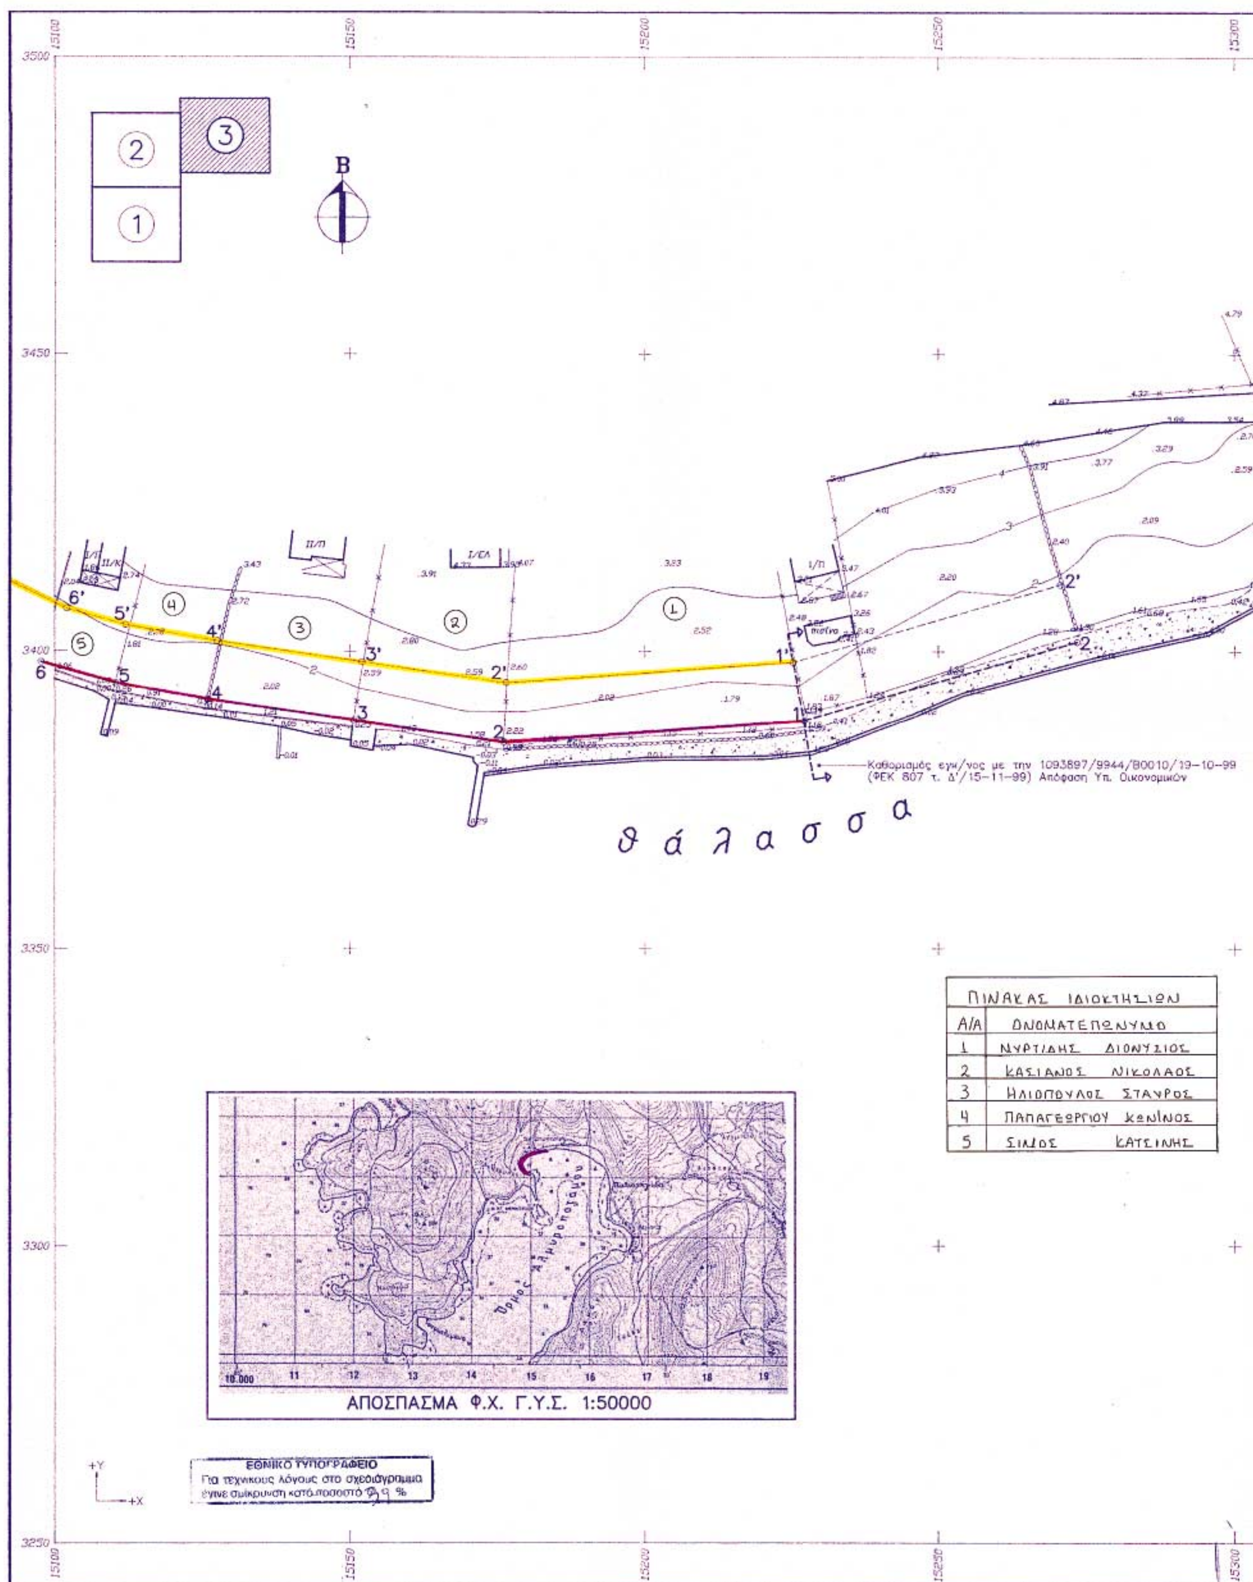
Β
θάλασσα
Καθορισμός εγκ/νος με την 1093897/9944/Β0010/19-10-99
(ΦΕΚ 807 τ. Δ'/15-11-99) Απόφαση Υπ. Οικονομικών
ΠΙΝΑΚΑΣ ΙΔΙΟΚΤΗΣΙΩΝ
Α/Α ΟΝΟΜΑΤΕΠΩΝΥΜΟ
1 ΝΥΡΤΙΔΗΣ ΔΙΟΝΥΣΙΟΣ
2 ΚΑΣΙΑΝΟΣ ΝΙΚΟΛΑΟΣ
3 ΗΛΙΟΠΟΥΛΟΣ ΣΤΑΥΡΟΣ
4 ΠΑΠΑΓΕΩΡΓΙΟΥ ΚΩΝΙΝΟΣ
5 ΣΙΝΟΣ ΚΑΤΣΙΝΗΣ
ΑΠΟΣΠΑΣΜΑ Φ.Χ. Γ.Υ.Σ. 1:50000
ΕΘΝΙΚΟ ΤΥΠΟΓΡΑΦΕΙΟ
Για τεχνικούς λόγους στο σχεδιάγραμμα
έγινε σμίκρυνση κατά ποσοστό %

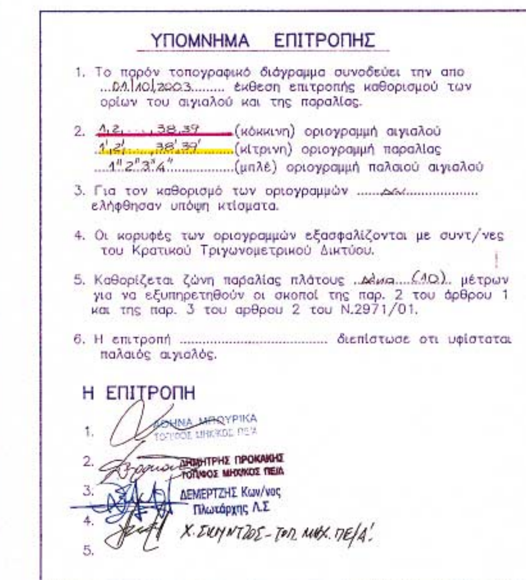

ΥΠΟΜΝΗΜΑ ΕΠΙΤΡΟΠΗΣ

1. Το παρόν τοπογραφικό διάγραμμα συνοδεύει την απο ...01/10/2003........ έκθεση επιτροπής καθορισμού των ορίων του αιγιαλού και της παραλίας.
2. 1,2,....,38,39 (κόκκινη) οριογραμμή αιγιαλού
   1',2',....,38',39' (κίτρινη) οριογραμμή παραλίας
   ...1",2",3",4"............(μπλέ) οριογραμμή παλαιού αιγιαλού
3. Για τον καθορισμό των οριογραμμών ......Δεν.................. ελήφθησαν υπόψη κτίσματα.
4. Οι κορυφές των οριογραμμών εξασφαλίζονται με συντ/νες του Κρατικού Τριγωνομετρικού Δικτύου.
5. Καθορίζεται ζώνη παραλίας πλάτους ..Δέκα....(10).. μέτρων για να εξυπηρετηθούν οι σκοποί της παρ. 2 του άρθρου 1 και της παρ. 3 του άρθρου 2 του Ν.2971/01.
6. Η επιτροπή .... διεπίστωσε οτι υφίσταται παλαιός αιγιαλός.

Η ΕΠΙΤΡΟΠΗ

1. ΑΘΗΝΑ ΜΠΟΥΡΙΚΑ ΤΟΠΟΓΡ. ΜΗΧΑΝΙΚΟΣ ΠΕ/Α
2. ΔΗΜΗΤΡΗΣ ΠΡΟΚΑΚΗΣ ΤΟΠΟΓΡΑΦΟΣ ΜΗΧΑΝΙΚΟΣ ΠΕ/Α
3. ΔΕΜΕΡΤΖΗΣ Κων/νος Πλωτάρχης Λ.Σ.
4. Χ. ΣΙΜΥΝΤΖΟΣ - ΤΟΠ. ΜΗΧ. ΠΕ/Α'
5.

ΣΥΝΤΕΤΑΓΜΕΝΕΣ ΚΟΡΥΦΩΝ					
ΑΙΓΙΑΛΟΣ			ΠΑΡΑΛΙΑ		
Α/Α	Xi	Yi	Α/Α	Xi	Yi
1	15227.20	3388.25	1'	15225.44	3398.15
2	15175.97	3384.59	2'	15176.34	3394.64
3	15150.61	3388.29	3'	15152.04	3398.19
4	15125.90	3391.84	4'	15127.46	3401.72
5	15110.26	3394.53	5'	15112.47	3404.29
6	15097.63	3398.09	6'	15101.18	3407.48
7	15082.84	3405.18	7'	15083.12	3416.14
8	15076.17	3402.38	8'	15074.81	3412.65
9	15054.24	3405.32	9'	15053.99	3415.45
10	15037.32	3402.19	10'	15031.75	3411.33
11	15029.56	3392.18	11'	15021.94	3398.67
12	15019.85	3381.80	12'	15015.57	3391.86
13	15010.33	3381.92	13'	15013.58	3391.88
14	15002.09	3387.80	14'	15000.65	3401.10
15	14992.22	3376.91	15'	14986.14	3385.09
16	14987.36	3374.59	16'	14982.81	3383.50
17	14983.04	3372.23	17'	14972.32	3377.77
18	14983.96	3364.32	18'	14973.55	3367.26
19	14976.12	3354.34	19'	14967.62	3359.71
20	14964.08	3330.01	20'	14955.76	3335.75
21	14941.50	3305.73	21'	14935.08	3313.52
22	14909.80	3286.01	22'	14904.03	3294.21
23	14886.42	3267.52	23'	14879.46	3274.76
24	14881.00	3261.19	24'	14872.41	3266.54
25	14865.01	3224.06	25'	14855.29	3226.75
26	14861.79	3200.00	26'	14851.75	3200.35
27	14863.50	3173.43	27'	14853.69	3170.25
28	14877.32	3151.41	28'	14868.26	3147.03
29	14884.43	3131.30	29'	14875.38	3126.91
30	14898.89	3108.38	30'	14891.00	3102.14
31	14920.61	3086.23	31'	14913.53	3079.17
32	14932.09	3074.88	32'	14925.74	3067.09
33	14947.36	3064.73	33'	14943.19	3055.49
34	14976.01	3057.11	34'	14973.37	3047.47
35	14994.30	3051.94	35'	14992.07	3042.18
36	15016.25	3048.08	36'	15013.60	3038.39
37	15041.73	3038.51	37'	15037.86	3029.28
38	15062.07	3029.06	38'	15056.67	3020.54
39	15087.89	3007.55	39'	15081.49	2999.87

ΤΟΠΟΓΡΑΦΙΚΟ ΔΙΑΓΡΑΜΜΑ
ΚΑΘΟΡΙΣΜΟΥ ΟΡΙΩΝ ΑΙΓΙΑΛΟΥ – ΠΑΡΑΛΙΑΣ

ΠΕΡΙΟΧΗ : ΑΓΙΟΣ ΔΗΜΗΤΡΙΟΣ
ΚΟΙΝΟΤΗΤΑ : ΑΡΓΥΡΟΥ
ΕΝΔΙΑΦΕΡΟΜΕΝΟΙ : ΚΟΙΝΟΤΗΤΑ ΑΡΓΥΡΟΥ
ΚΑΡΠΟΔΙΝΗΣ ΒΑΣΙΛΕΙΟΣ – ΣΟΦΙΑΝΟΣ ΠΑΠΑΣΤΑΥΡΟΥ
ΕΠΑΡΧΙΑ : ΚΑΡΥΣΤΙΑΣ
ΑΡΜΟΔΙΑ ΔΟΥ : ΚΥΜΗΣ
ΝΟΜΑΡΧΙΑΚΗ ΑΥΤΟΔΙΟΙΚΗΣΗ : ΕΥΒΟΙΑΣ
ΚΛΙΜΑΚΑ: 1:500 ΙΣΟΔΙΑΣΤΑΣΗ :1μ
ΤΡΙΓΩΝΟΜΕΤΡΙΚΗ ΕΞΑΡΤΗΣΗ : ΚΡΑΤΙΚΟ ΔΙΚΤΥΟ
ΥΨΟΜΕΤΡΙΚΗ ΑΦΕΤΗΡΙΑ : μ.σ.θ.
Κ.Φ.Χ 1:50000 : φο=0.15 λο=38.15
ΜΕΘΟΔΟΣ ΑΠΟΤΥΠΩΣΗΣ : Ταχυμετρική με χρήση E.D.M.
ΧΡΟΝΟΛΟΓΙΑ ΑΠΟΤΥΠΩΣΗΣ : 8-9/1995

ΥΠΟΜΝΗΜΑ

συρματόπλεγμα
ξηρολιθιά
στύλος ΔΕΗ
στύλος ΟΤΕ
ελιά
στύλος φωτισμού
αμμώδης ακτή
χαλικώδης ακτή

ΕΛΕΓΧΘΗΚΕ 20/08/03 Ε. ΚΑΤΣΑΛΗ ΤΟΠ. ΜΗΧ.


ΘΕΩΡΗΘΗΚΕ 03/09/03


ο Μηχανικός
ΜΙΧΑΛΗΣ Δ. ΜΑΛΛΙΟΣ
ΤΟΠΟΓΡΑΦΟΣ ΜΗΧΑΝΙΚΟΣ Ε.Μ.Π.
ΜΕΛΟΣ Τ.Ε.Ε. ΑΡΙΘΜΟΣ ΜΗΤΡΩΟΥ 29497
ΤΑΜΥΝΕΩΝ 43 - ΑΛΙΒΕΡΙ ΤΗΛ. 22230-24124
ΑΦΜ: 025833862 - ΔΟΥ: ΚΥΜΗΣ

Μιχάλης Δ. Μάλλιος Τοπογράφος Μηχανικός Ε.Μ.Π. | Αλιβέρι τηλ. 0223-24124

Κοινοτικός δρόμος

1:\1MELETES\KARPO\FASH2\KARPO-3\31703.2452957

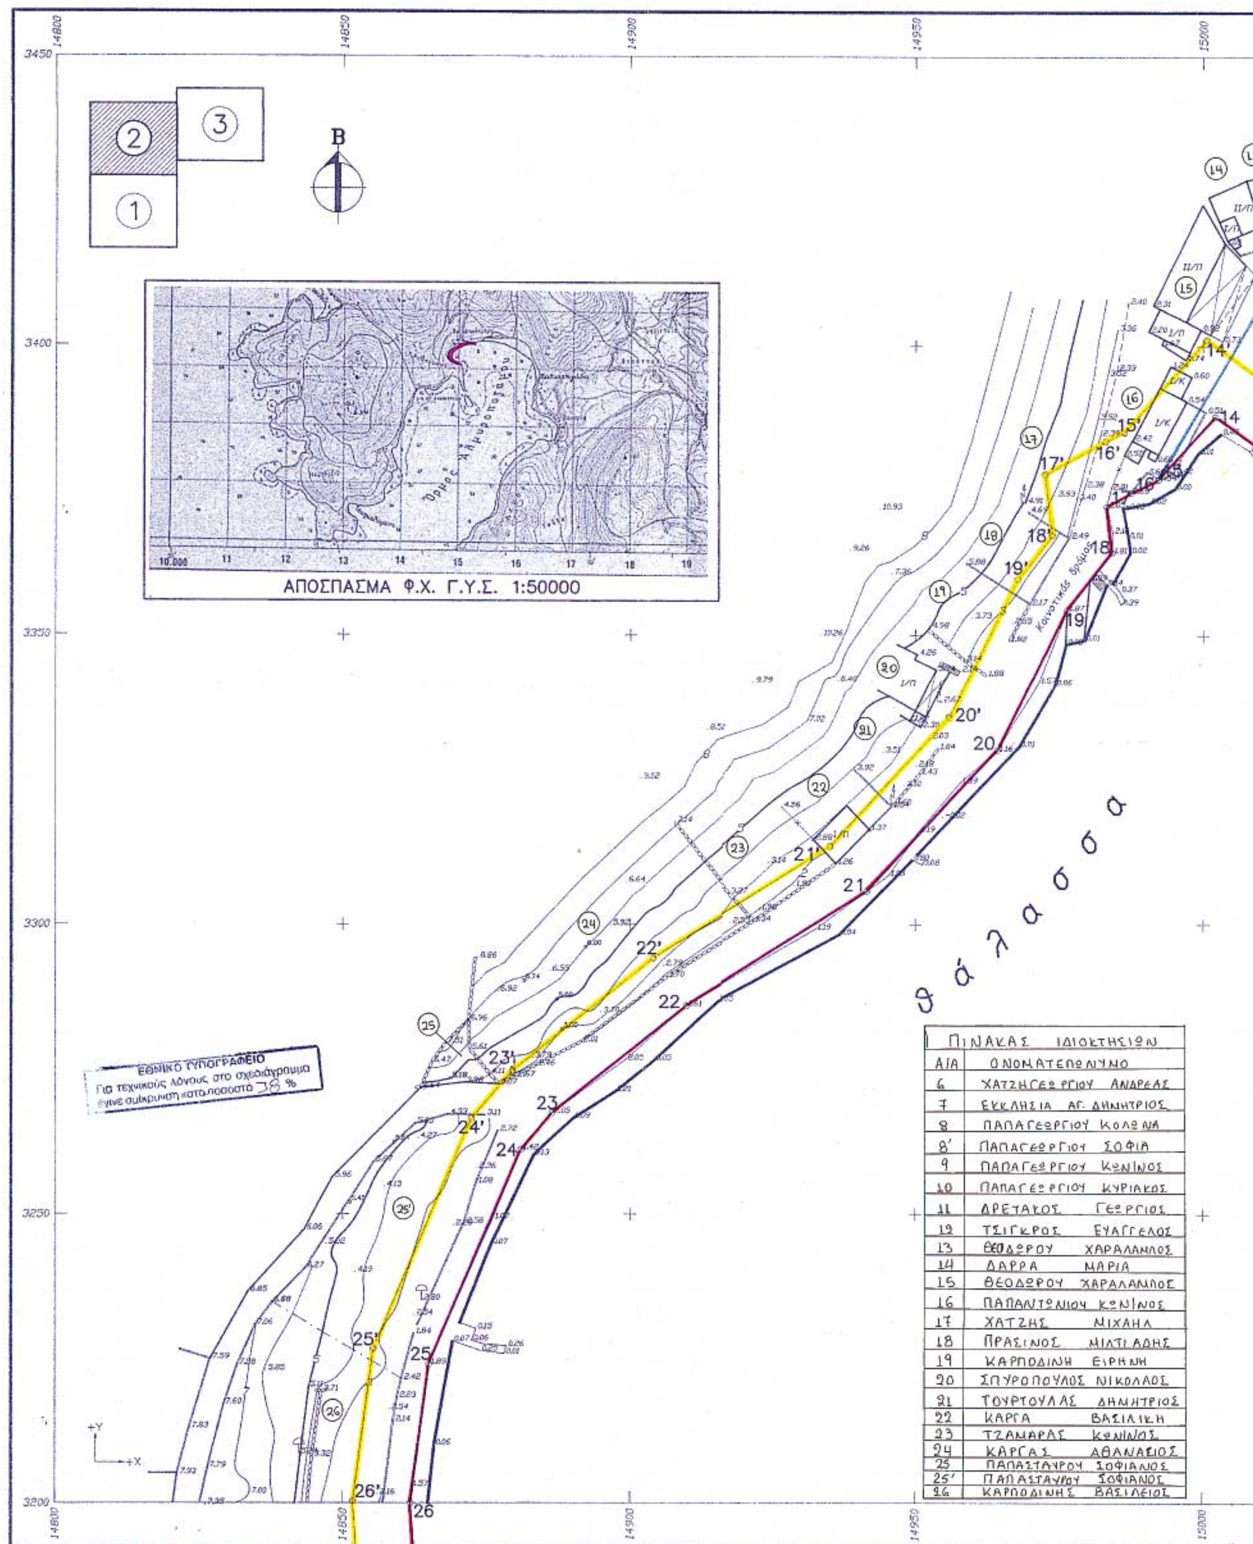
ΑΠΟΣΠΑΣΜΑ Φ.Χ. Γ.Υ.Σ. 1:50000
Β
θάλασσα
ΕΘΝΙΚΟ ΤΥΠΟΓΡΑΦΕΙΟ
Για τεχνικούς λόγους στο σχεδιάγραμμα
έγινε σμίκρυνση κατά ποσοστό 38 %
ΠΙΝΑΚΑΣ ΙΔΙΟΚΤΗΣΙΩΝ
Α/Α ΟΝΟΜΑΤΕΠΩΝΥΜΟ
6 ΧΑΤΖΗΓΕΩΡΓΙΟΥ ΑΝΔΡΕΑΣ
7 ΕΚΚΛΗΣΙΑ ΑΓ. ΔΗΜΗΤΡΙΟΣ
8 ΠΑΠΑΓΕΩΡΓΙΟΥ ΚΟΛΩΝΑ
8' ΠΑΠΑΓΕΩΡΓΙΟΥ ΣΟΦΙΑ
9 ΠΑΠΑΓΕΩΡΓΙΟΥ ΚΩΝ/ΝΟΣ
10 ΠΑΠΑΓΕΩΡΓΙΟΥ ΚΥΡΙΑΚΟΣ
11 ΑΡΕΤΑΚΟΣ ΓΕΩΡΓΙΟΣ
12 ΤΣΙΓΚΡΟΣ ΕΥΑΓΓΕΛΟΣ
13 ΘΕΟΔΩΡΟΥ ΧΑΡΑΛΑΜΠΟΣ
14 ΔΑΡΡΑ ΜΑΡΙΑ
15 ΘΕΟΔΩΡΟΥ ΧΑΡΑΛΑΜΠΟΣ
16 ΠΑΠΑΝΤΩΝΙΟΥ ΚΩΝ/ΝΟΣ
17 ΧΑΤΖΗΣ ΜΙΧΑΗΛ
18 ΠΡΑΣΙΝΟΣ ΜΙΛΤΙΑΔΗΣ
19 ΚΑΡΠΟΔΙΝΗ ΕΙΡΗΝΗ
20 ΣΠΥΡΟΠΟΥΛΟΣ ΝΙΚΟΛΑΟΣ
21 ΤΟΥΡΤΟΥΛΑΣ ΔΗΜΗΤΡΙΟΣ
22 ΚΑΡΓΑ ΒΑΣΙΛΙΚΗ
23 ΤΖΑΜΑΡΑΣ ΚΩΝ/ΝΟΣ
24 ΚΑΡΓΑΣ ΑΘΑΝΑΣΙΟΣ
25 ΠΑΠΑΣΤΑΥΡΟΥ ΣΟΦΙΑΝΟΣ
25' ΠΑΠΑΣΤΑΥΡΟΥ ΣΟΦΙΑΝΟΣ
26 ΚΑΡΠΟΔΙΝΗΣ ΒΑΣΙΛΕΙΟΣ

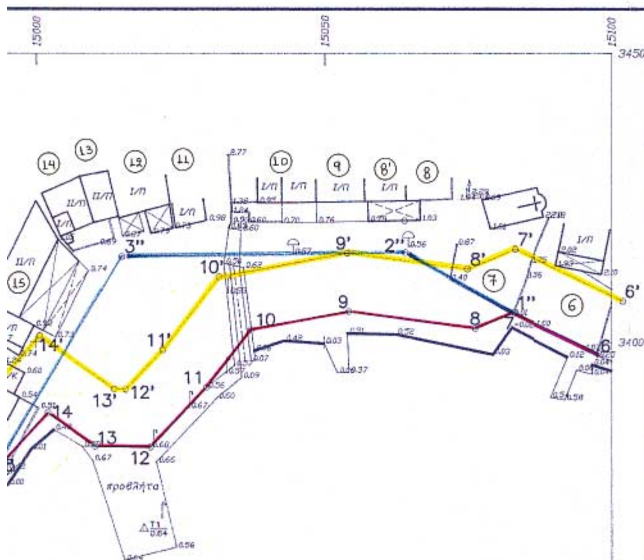

ΥΠΟΜΝΗΜΑ ΕΠΙΤΡΟΠΗΣ

1. Το παρόν τοπογραφικό διάγραμμα συνοδεύει την απο ......21/10/2005...... έκθεση επιτροπής καθορισμού των ορίων του αιγιαλού και της παραλίας.
2. 1,2,3, . . . ,37,38,39 ———— (κόκκινη) οριογραμμή αιγιαλού
   1',2',3', . . . ,37',38',39' ———— (κίτρινη) οριογραμμή παραλίας
   1'',2'',3'',4'' ———— (μπλέ) οριογραμμή παλαιού αιγιαλού
3. Για τον καθορισμό των οριογραμμών Δέν ελήφθησαν υπόψη κτίσματα.
4. Οι κορυφές των οριογραμμών εξασφαλίζονται με συντ/νες του Κρατικού Τριγωνομετρικού Δικτύου.
5. Καθορίζεται ζώνη παραλίας πλάτους 10 (Δέκα) μέτρων για να εξυπηρετηθούν οι σκοποί της παρ. 2 του άρθρου 1 και της παρ. 3 του αρθρου 2 του Ν.2971/01.
6. Η επιτροπή .... διεπίστωσε οτι υφίσταται παλαιός αιγιαλός.

Η ΕΠΙΤΡΟΠΗ

1. ΑΘΗΝΑ ΜΠΟΥΡΙΚΑ ΤΟΠ/ΦΟΣ ΜΗΧ/ΚΟΣ ΠΕ/
2. ΔΗΜΗΤΡΗΣ ΠΡΟΚΑΚΗΣ ΤΟΠ/ΦΟΣ ΜΗΧ/ΚΟΣ ΠΕ/
3. ΔΕΜΕΡΤΖΗΣ Κων/νος Πλωτάρχης Λ.Σ
4. Χ. ΣΚΙΝΤΖΟΣ - ΤΟΠ. ΜΗΧ. ΠΕ/Α'
5.

ΣΥΝΤΕΤΑΓΜΕΝΕΣ ΚΟΡΥΦΩΝ					
ΑΙΓΙΑΛΟΣ			ΠΑΡΑΛΙΑ		
Α/Α	Xi	Yi	Α/Α	Xi	Yi
1	15227.20	3388.25	1'	15225.44	3398.15
2	15175.97	3384.59	2'	15176.34	3394.64
3	15150.61	3388.29	3'	15152.04	3398.19
4	15125.90	3391.84	4'	15127.46	3401.72
5	15110.26	3394.53	5'	15112.47	3404.29
6	15097.63	3398.09	6'	15101.18	3407.48
7	15082.84	3405.18	7'	15083.12	3416.14
8	15076.17	3402.38	8'	15074.81	3412.65
9	15054.24	3405.32	9'	15053.99	3415.45
10	15037.32	3402.19	10'	15031.75	3411.33
11	15029.56	3392.18	11'	15021.94	3398.67
12	15019.85	3381.80	12'	15015.57	3391.86
13	15010.33	3381.92	13'	15013.58	3391.88
14	15002.09	3387.80	14'	15000.65	3401.10
15	14992.22	3376.91	15'	14986.14	3385.09
16	14987.36	3374.59	16'	14982.81	3383.50
17	14983.04	3372.23	17'	14972.32	3377.77
18	14983.96	3364.32	18'	14973.55	3367.26
19	14976.12	3354.34	19'	14967.62	3359.71
20	14964.08	3330.01	20'	14955.76	3335.75
21	14941.50	3305.73	21'	14935.08	3313.52
22	14909.80	3286.01	22'	14904.03	3294.21
23	14886.42	3267.52	23'	14879.46	3274.76
24	14881.00	3261.19	24'	14872.41	3266.54
25	14865.01	3224.06	25'	14855.29	3226.75
26	14861.79	3200.00	26'	14851.75	3200.35
27	14863.50	3173.43	27'	14853.69	3170.25
28	14877.32	3151.41	28'	14868.26	3147.03
29	14884.43	3131.30	29'	14875.38	3126.91
30	14898.89	3108.38	30'	14891.00	3102.14
31	14920.61	3086.23	31'	14913.53	3079.17
32	14932.09	3074.88	32'	14925.74	3067.09
33	14947.36	3064.73	33'	14943.19	3055.49
34	14976.01	3057.11	34'	14973.37	3047.47
35	14994.30	3051.94	35'	14992.07	3042.18
36	15016.25	3048.08	36'	15013.60	3038.39
37	15041.73	3038.51	37'	15037.86	3029.28
38	15062.07	3029.06	38'	15056.67	3020.54
39	15087.89	3007.55	39'	15081.49	2999.87

ΣΥΝΤ/ΝΕΣ ΚΟΡΥΦΩΝ ΠΑΛΑΙΟΥ ΑΙΓΙΑΛΟΥ		
Α/Α	Xi	Yi
1''	15082.84	3405.18
2''	15064.00	3415.55
3''	15014.87	3414.86
4''	14992.22	3376.91

13\MELETES\KARPO\FASH2\KARPO-2\31703.2452957

ΤΟΠΟΓΡΑΦΙΚΟ ΔΙΑΓΡΑΜΜΑ
ΚΑΘΟΡΙΣΜΟΥ ΟΡΙΩΝ ΑΙΓΙΑΛΟΥ – ΠΑΡΑΛΙΑΣ

ΠΕΡΙΟΧΗ : ΑΓΙΟΣ ΔΗΜΗΤΡΙΟΣ

ΚΟΙΝΟΤΗΤΑ : ΑΡΓΥΡΟΥ

ΕΝΔΙΑΦΕΡΟΜΕΝΟΙ : ΚΟΙΝΟΤΗΤΑ ΑΡΓΥΡΟΥ
ΚΑΡΠΟΔΙΝΗΣ ΒΑΣΙΛΕΙΟΣ – ΣΟΦΙΑΝΟΣ ΠΑΠΑΣΤΑΥΡΟΥ

ΕΠΑΡΧΙΑ : ΚΑΡΥΣΤΙΑΣ

ΑΡΜΟΔΙΑ ΔΟΥ : ΚΥΜΗΣ

ΝΟΜΑΡΧΙΑΚΗ ΑΥΤΟΔΙΟΙΚΗΣΗ : ΕΥΒΟΙΑΣ

ΚΛΙΜΑΚΑ: 1:500 ΙΣΟΔΙΑΣΤΑΣΗ :1μ

ΤΡΙΓΩΝΟΜΕΤΡΙΚΗ ΕΞΑΡΤΗΣΗ : ΚΡΑΤΙΚΟ ΔΙΚΤΥΟ

ΥΨΟΜΕΤΡΙΚΗ ΑΦΕΤΗΡΙΑ : μ.σ.θ.

Κ.Φ.Χ 1:50000 : φο=0.15 λο=38.15

ΜΕΘΟΔΟΣ ΑΠΟΤΥΠΩΣΗΣ : Ταχυμετρική με χρήση E.D.M.

ΧΡΟΝΟΛΟΓΙΑ ΑΠΟΤΥΠΩΣΗΣ : 8-9/1995

ΥΠΟΜΝΗΜΑ

συρματόπλεγμα
ξηρολιθιά
στύλος ΔΕΗ
στύλος ΟΤΕ
αμμώδης ακτή
χαλικώδης ακτή
ελιά
στύλος φωτισμού

ΕΛΕΓΧΘΗΚΕ Χαλκίδα 20/08/03 Ο ΜΗΧΑΝΙΚΟΣ
Ε. ΚΑΤΣΑΝΗ ΤΟΠ. ΜΗΧ.

ΘΕΩΡΗΘΗΚΕ Χαλκίδα 21/08/03 Ο ΠΡΟΪΣΤΑΜΕΝΟΣ Τ.Υ.Δ.Κ.
Αναστάσιος Γεωργόπουλος Πολ. Μηχανικός

Ο Μηχανικός
ΜΙΧΑΛΗΣ Δ. ΜΑΛΛΙΟΣ ΤΟΠΟΓΡΑΦΟΣ ΜΗΧΑΝΙΚΟΣ Ε.Μ.Π.

Μιχάλης Δ. Μάλλιος Τοπογράφος Μηχανικός Ε.Μ.Π. | Αλιβέρι τηλ. 0223-24124 | 13\KARPO-2\31703.2452957

ΕΘΝΙΚΟ ΤΥΠΟΓΡΑΦΕΙΟ

ΕΦΗΜΕΡΙΔΑ ΤΗΣ ΚΥΒΕΡΝΗΣΕΩΣ

ΚΑΠΟΔΙΣΤΡΙΟΥ 34 * ΑΘΗΝΑ 104 32 * FAX 210 52 21 004
ΗΛΕΚΤΡΟΝΙΚΗ ΔΙΕΥΘΥΝΣΗ: http: www.et.gr – e-mail: webmaster @ et.gr

Πληροφορίες Α.Ε. - Ε.Π.Ε. και λοιπών Φ.Ε.Κ.: 210 527 9000-4
Φωτοαντίγραφα παλαιών ΦΕΚ - ΒΙΒΛΙΟΘΗΚΗ - ΜΑΡΝΗ 8 - Τηλ. (210)8220885 - 8222924
Δωρεάν διάθεση τεύχους Προκηρύξεων ΑΣΕΠ αποκλειστικά από Μάρνη 8 & Περιφερειακά Γραφεία

ΠΕΡΙΦΕΡΕΙΑΚΑ ΓΡΑΦΕΙΑ ΠΩΛΗΣΗΣ Φ.Ε.Κ.

ΘΕΣΣΑΛΟΝΙΚΗ - Βασ. Όλγας 227	**(2310) 423 956**	**ΛΑΡΙΣΑ** - Διοικητήριο	**(2410) 597449**
ΠΕΙΡΑΙΑΣ - Ευριπίδου 63	**(210) 413 5228**	**ΚΕΡΚΥΡΑ** - Σαμαρά 13	**(26610) 89 122**
ΠΑΤΡΑ - Κορίνθου 327	**(2610) 638 109**		**(26610) 89 105**
	(2610) 638 110	**ΗΡΑΚΛΕΙΟ** - Πεδιάδος 2	**(2810) 300 781**
ΙΩΑΝΝΙΝΑ - Διοικητήριο	**(26510) 87215**	**ΛΕΣΒΟΣ** - Πλ.Κωνσταντινουπόλεως 1	**(22510) 46 654**
ΚΟΜΟΤΗΝΗ - Δημοκρατίας 1	**(25310) 22 858**		**(22510) 47 533**

ΤΙΜΗ ΠΩΛΗΣΗΣ ΦΥΛΛΩΝ ΕΦΗΜΕΡΙΔΟΣ ΤΗΣ ΚΥΒΕΡΝΗΣΕΩΣ

Σε έντυπη μορφή:

- Για τα ΦΕΚ από 1 μέχρι 16 σελίδες σε 1 euro, προσαυξανόμενη κατά 0,20 euro για κάθε επιπλέον οκτασέλιδο ή μέρος αυτού.
- Για τα φωτοαντίγραφα ΦΕΚ σε 0,15 euro ανά σελίδα.

Σε μορφή CD:

Τεύχος	Περίοδος	EURO	Τεύχος	Περίοδος	EURO
Α΄	Ετήσιο	150	Αναπτυξιακών Πράξεων	Ετήσιο	50
Α	3μηνιαίο	40	Ν.Π.Δ.Δ.	Ετήσιο	50
Α΄	Μηνιαίο	15	Παράρτημα	Ετήσιο	50
Β’	Ετήσιο	300	Εμπορικής και Βιομηχανικής Ιδιοκτησίας	Ετήσιο	100
Β΄	3μηνιαίο	80	Ανωτάτου Ειδικού Δικαστηρίου	Ετήσιο	5
Β΄	Μηνιαίο	30	Διακηρύξεων Δημοσίων Συμβάσεων	Ετήσιο	200
Γ	Ετήσιο	50	Διακηρύξεων Δημοσίων Συμβάσεων	Εβδομαδιαίο	5
Δ΄	Ετήσιο	220	Α.Ε. & Ε.Π.Ε	Μηνιαίο	100
Δ΄	3μηνιαίο	60			

- Η τιμή πώλησης μεμονωμένων Φ.Ε.Κ ειδικού ενδιαφέροντος σε μορφή cd-rom και μέχρι 100 σελίδες σε 5 euro προσαυξανόμενη κατά 1 euro ανά 50 σελίδες.
- Η τιμή πώλησης σε μορφή cd-rom δημοσιευμάτων μιας εταιρείας στο τεύχος Α.Ε. και Ε.Π.Ε. σε 5 euro ανά έτος.

ΠΑΡΑΓΓΕΛΙΑ ΚΑΙ ΑΠΟΣΤΟΛΗ Φ.Ε.Κ. : τηλεφωνικά : 210 - 4071010, fax : 210 - 4071010 internet : http://www.et.gr.

ΕΤΗΣΙΕΣ ΣΥΝΔΡΟΜΕΣ Φ.Ε.Κ.

	Σε έντυπη μορφή	Από το Internet
Α΄ (Νόμοι, Π.Δ., Συμβάσεις κτλ.)	225 €	190 €
Β΄ (Υπουργικές αποφάσεις κτλ.)	320 €	225 €
Γ΄ (Διορισμοί, απολύσεις κτλ. Δημ. Υπαλλήλων)	65 €	ΔΩΡΕΑΝ
Δ΄ (Απαλλοτριώσεις, πολεοδομία κτλ.)	320 €	160 €
Αναπτυξιακών Πράξεων και Συμβάσεων (Τ.Α.Π.Σ.)	160 €	95 €
Ν.Π.Δ.Δ. (Διορισμοί κτλ. προσωπικού Ν.Π.Δ.Δ.)	65 €	ΔΩΡΕΑΝ
Παράρτημα (Προκηρύξεις θέσεων ΔΕΠ κτλ.)	33 €	ΔΩΡΕΑΝ
Δελτίο Εμπορικής και Βιομ/κής Ιδιοκτησίας (Δ.Ε.Β.Ι.)	65 €	33 €
Ανωτάτου Ειδικού Δικαστηρίου (Α.Ε.Δ.)	10 €	ΔΩΡΕΑΝ
Ανωνύμων Εταιρειών & Ε.Π.Ε.	2.250 €	645 €
Διακηρύξεων Δημοσίων Συμβάσεων (Δ.Δ.Σ.)	225 €	95 €
Πρώτο (Α΄), Δεύτερο (Β΄) και Τέταρτο (Δ΄)	–	450 €

- Το τεύχος του ΑΣΕΠ (έντυπη μορφή) θα αποστέλλεται σε συνδρομητές με την επιβάρυνση των 70 euro, ποσό το οποίο αφορά ταχυδρομικά έξοδα.
- Για την παροχή δικαιώματος ηλεκτρονικής πρόσβασης σε Φ.Ε.Κ. προηγουμένων ετών και συγκεκριμένα στα τεύχη Α΄, Β΄, Δ΄, Αναπτυξιακών Πράξεων & Συμβάσεων, Δελτίο Εμπορικής και Βιομηχανικής Ιδιοκτησίας και Διακηρύξεων Δημοσίων Συμβάσεων, η τιμή προσαυξάνεται πέραν του ποσού της ετήσιας συνδρομής έτους 2005, κατά 25 euro ανά έτος παλαιότητας και ανά τεύχος, για δε το τεύχος Α.Ε. & Ε.Π.Ε., κατά 30 euro.

* Οι συνδρομές του εσωτερικού προπληρώνονται στις ΔΟΥ (το ποσό συνδρομής καταβάλλεται στον κωδικό αριθμό εσόδων ΚΑΕ 2531 και το ποσό υπέρ ΤΑΠΕΤ (5% του ποσού της συνδρομής) στον κωδικό αριθμό εσόδων ΚΑΕ 3512).Το πρωτότυπο αποδεικτικό είσπραξης (διπλότυπο) θα πρέπει να αποστέλλεται ή να κατατίθεται στην αρμόδια Υπηρεσία του Εθνικού Τυπογραφείου.
* Η πληρωμή του υπέρ ΤΑΠΕΤ ποσοστού που αντιστοιχεί σε συνδρομές, εισπράττεται και από τις ΔΟΥ.
* Οι συνδρομητές του εξωτερικού έχουν τη δυνατότητα λήψης των δημοσιευμάτων μέσω internet, με την καταβολή των αντίστοιχων ποσών συνδρομής και ΤΑΠΕΤ .
* Οι Νομαρχιακές Αυτοδιοικήσεις, οι Δήμοι, οι Κοινότητες ως και οι επιχειρήσεις αυτών πληρώνουν το μισό χρηματικό ποσό της συνδρομής και ολόκληρο το ποσό υπέρ του ΤΑΠΕΤ.
* Η συνδρομή ισχύει για ένα ημερολογιακό έτος. Δεν εγγράφονται συνδρομητές για μικρότερο χρονικό διάστημα.
* Η εγγραφή ή ανανέωση της συνδρομής πραγματοποιείται το αργότερο μέχρι την 31ην Δεκεμβρίου κάθε έτους.
* Αντίγραφα διπλοτύπων, ταχυδρομικές επιταγές και χρηματικά γραμμάτια δεν γίνονται δεκτά.

Οι υπηρεσίες εξυπηρέτησης των πολιτών λειτουργούν καθημερινά από 08.00΄ έως 13.00΄

ΑΠΟ ΤΟ ΕΘΝΙΚΟ ΤΥΠΟΓΡΑΦΕΙΟ